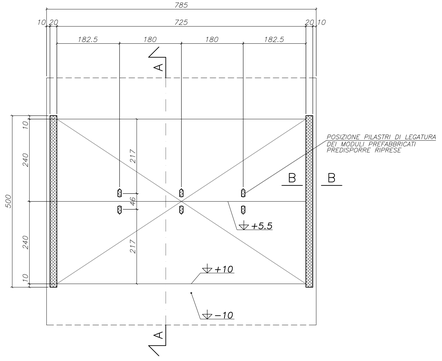

PIANTA PLATEA DI FONDAZIONE

SCALA 1:50

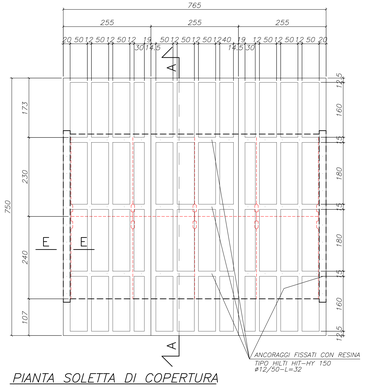

PIANTA SOLETTA DI COPERTURA

SCALA 1:50

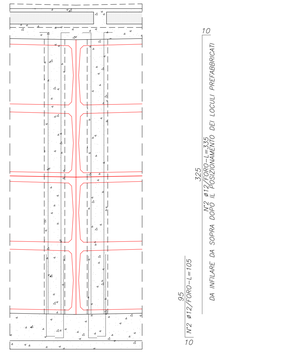

PILASTRI DI LEGATURA LOCULI PREFABBRICATI

SCALA 1:20

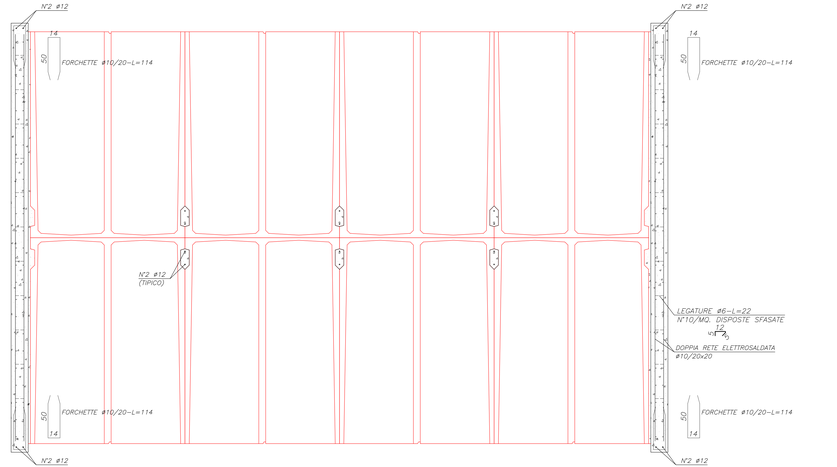

ARMATURE PARETI

SCALA 1:20

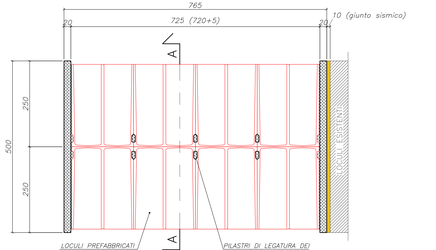

PIANTA TIPO PARETI

SCALA 1:50

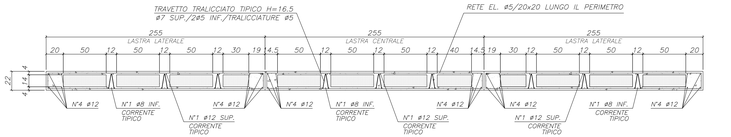

SEZIONE TRASVERSALE LASTRE PREFABBRICATE

SCALA 1:50

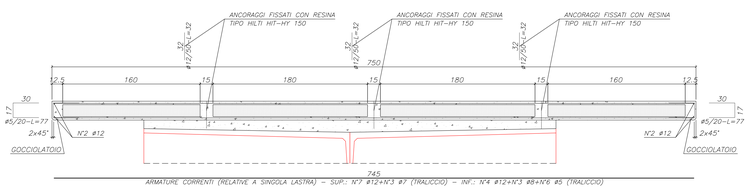

SEZIONE LONGITUDINALE LASTRE PREFABBRICATE

SCALA 1:50

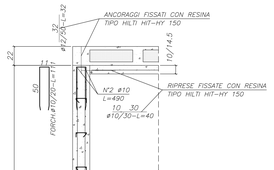

SEZIONE TIPO MURI PERIMETRALI (SEZIONE B–B)

SCALA 1:20

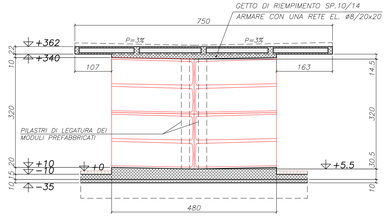

SEZIONE A–A

SCALA 1:50

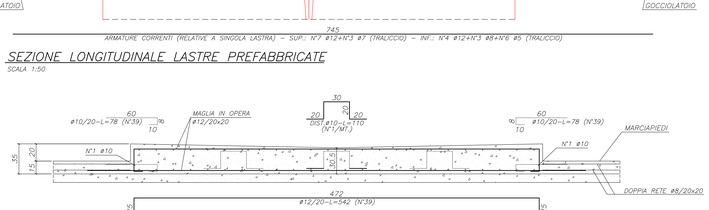

SEZIONE TIPO PLATEA (SEZIONE A–A)

SCALA 1:20

PRESCRIZIONI GENERALI

SOVRAPPOSIZIONE RETI

LUNGHEZZA DI SOVRAPPOSIZIONE MINIMA DI UNA MAGLIA, COMUNQUE NON INFERIORE A 30 CM

1 MAGLIA

DIAMETRO MINIMO MANDRINO

ϕ (mm)	Dmin
ϕ<12	4 ϕ
12<ϕ<18	8 ϕ
18<ϕ<24	10 ϕ
24<ϕ	12 ϕ

MATERIALI: (salvo diverse indicazioni)

		Rck28 (MPa)	Tipo di cemento	Dim. max. aggregato (mm)	Rapporto A/C (max)	Classe di lavorabilità	Copriferro Cnl (UNI-EN 206) (mm)	Classe di esposizione (UNI-EN 206)
– Calcestruzzo : Fondazioni	R1	C28/+5/A-Lc	32.5R	32	0.55	S3	40	XC2
Lastre copertura	R2	C28/+5/A-Lc	42.5R	20	0.50	S4	20 int. 20 sup.	XC4
Pareti sp.20	R3	C28/+5/A-Lc	32.5R	25	0.50	S4	40	XC4

Tutti i calcestruzzi dovranno essere caratterizzati dal minimo rilrio possibile
Il ricoprimento "Cn" secondo UNI-EN 206 deve computato tra il ferro secondario (staffe o rete) più esterno e la superficie esposta più vicina del calcestruzzo
Il ricoprimento "Cn" indicato è il minimo; eventuali valori superiori sono indicati nei particolari costruttivi

PRESCRIZIONI:

– TUTTE LE MISURE SARANNO VERIFICATE IN CANTIERE PRIMA DELL'INIZIO DEI LAVORI
– TUTTE LE QUOTE SONO ESPRESSE IN cm

ing. BARADEL PIETRO

via Magnadola n. 19
31046 – Cessalto (Tv)

tel. 3492564635
email: pietro.baradel@gmail.com

COMUNE:	CESSALTO (TV)
OGGETTO:	COSTRUZIONE LOCULI E CINERARI NEL CIMITERO DEL CAPOLUOGO
COMMITT:	COMUNE DI CESSALTO
	PROGETTO DEFINITIVO/ESECUTIVO DELLE OPERE STRUTTURALI (LOCULI)

1c